


2 AMBIENTES

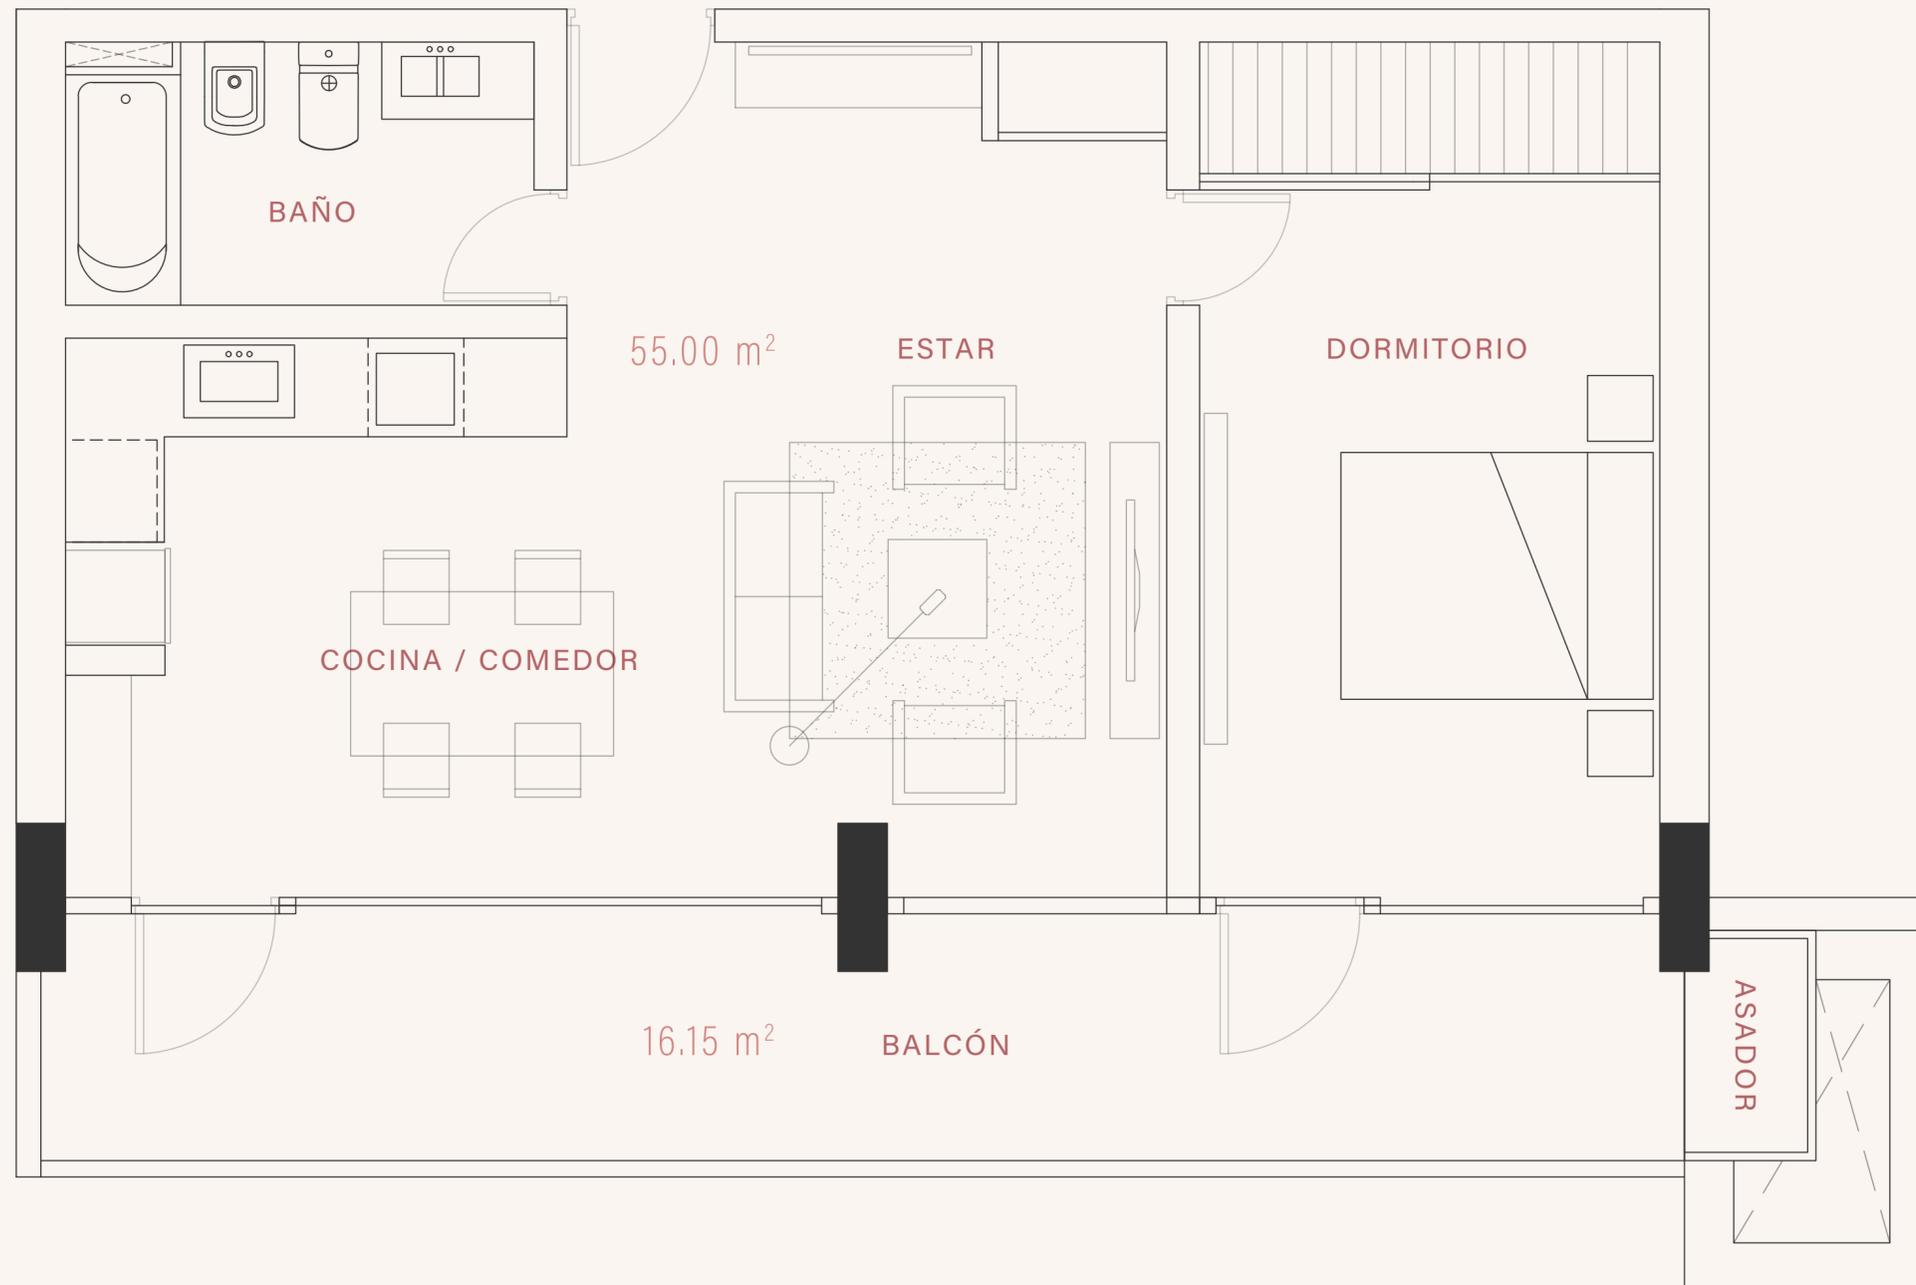




DEPARTAMENTOS 2 AMBIENTES:



METROS CUADRADOS CUBIERTOS: 55.00m²

METROS CUADRADOS SEMICUBIERTOS: 16.15m²

METROS CUADRADOS TOTALES: 64.69 m²

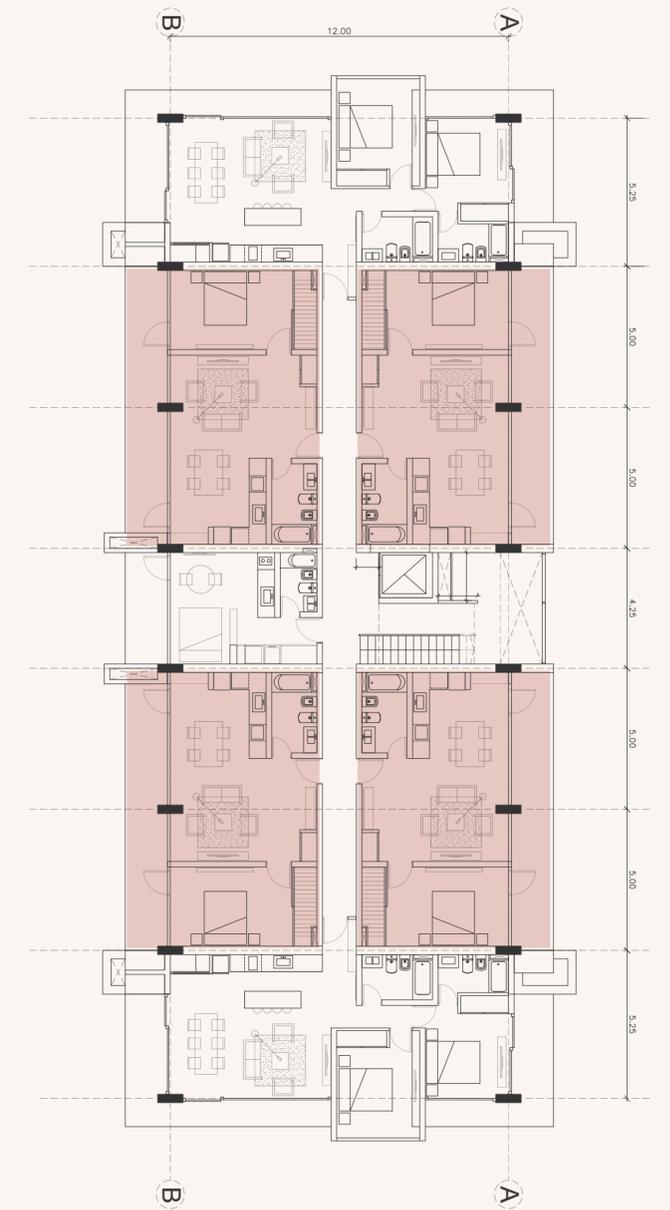

NIVEL 2

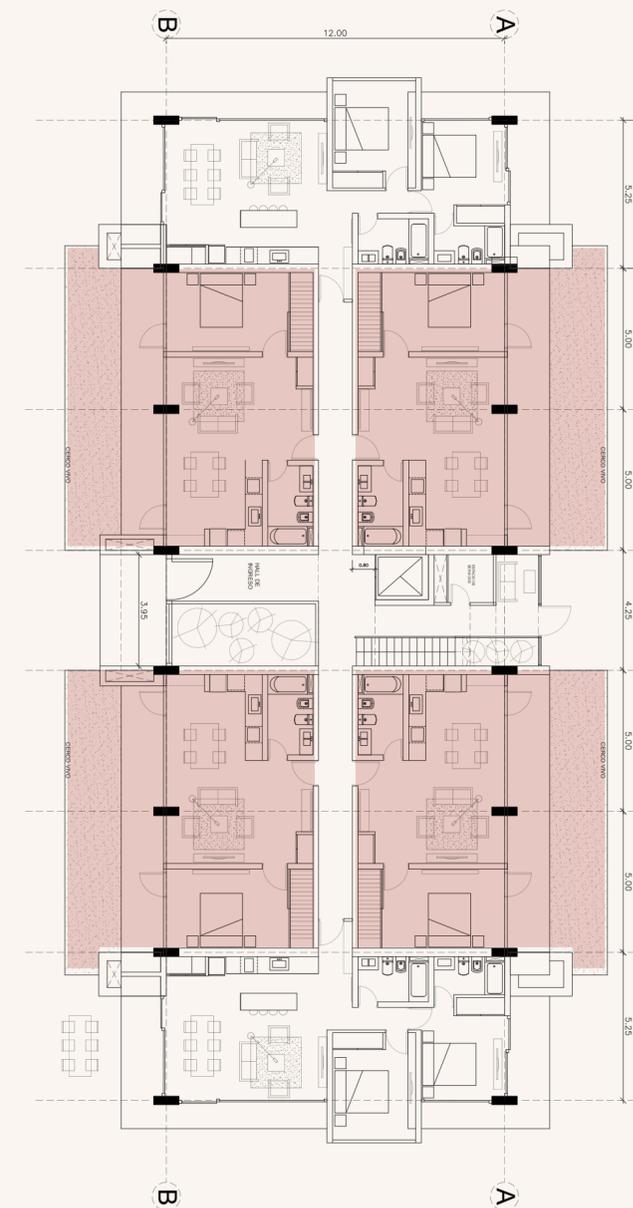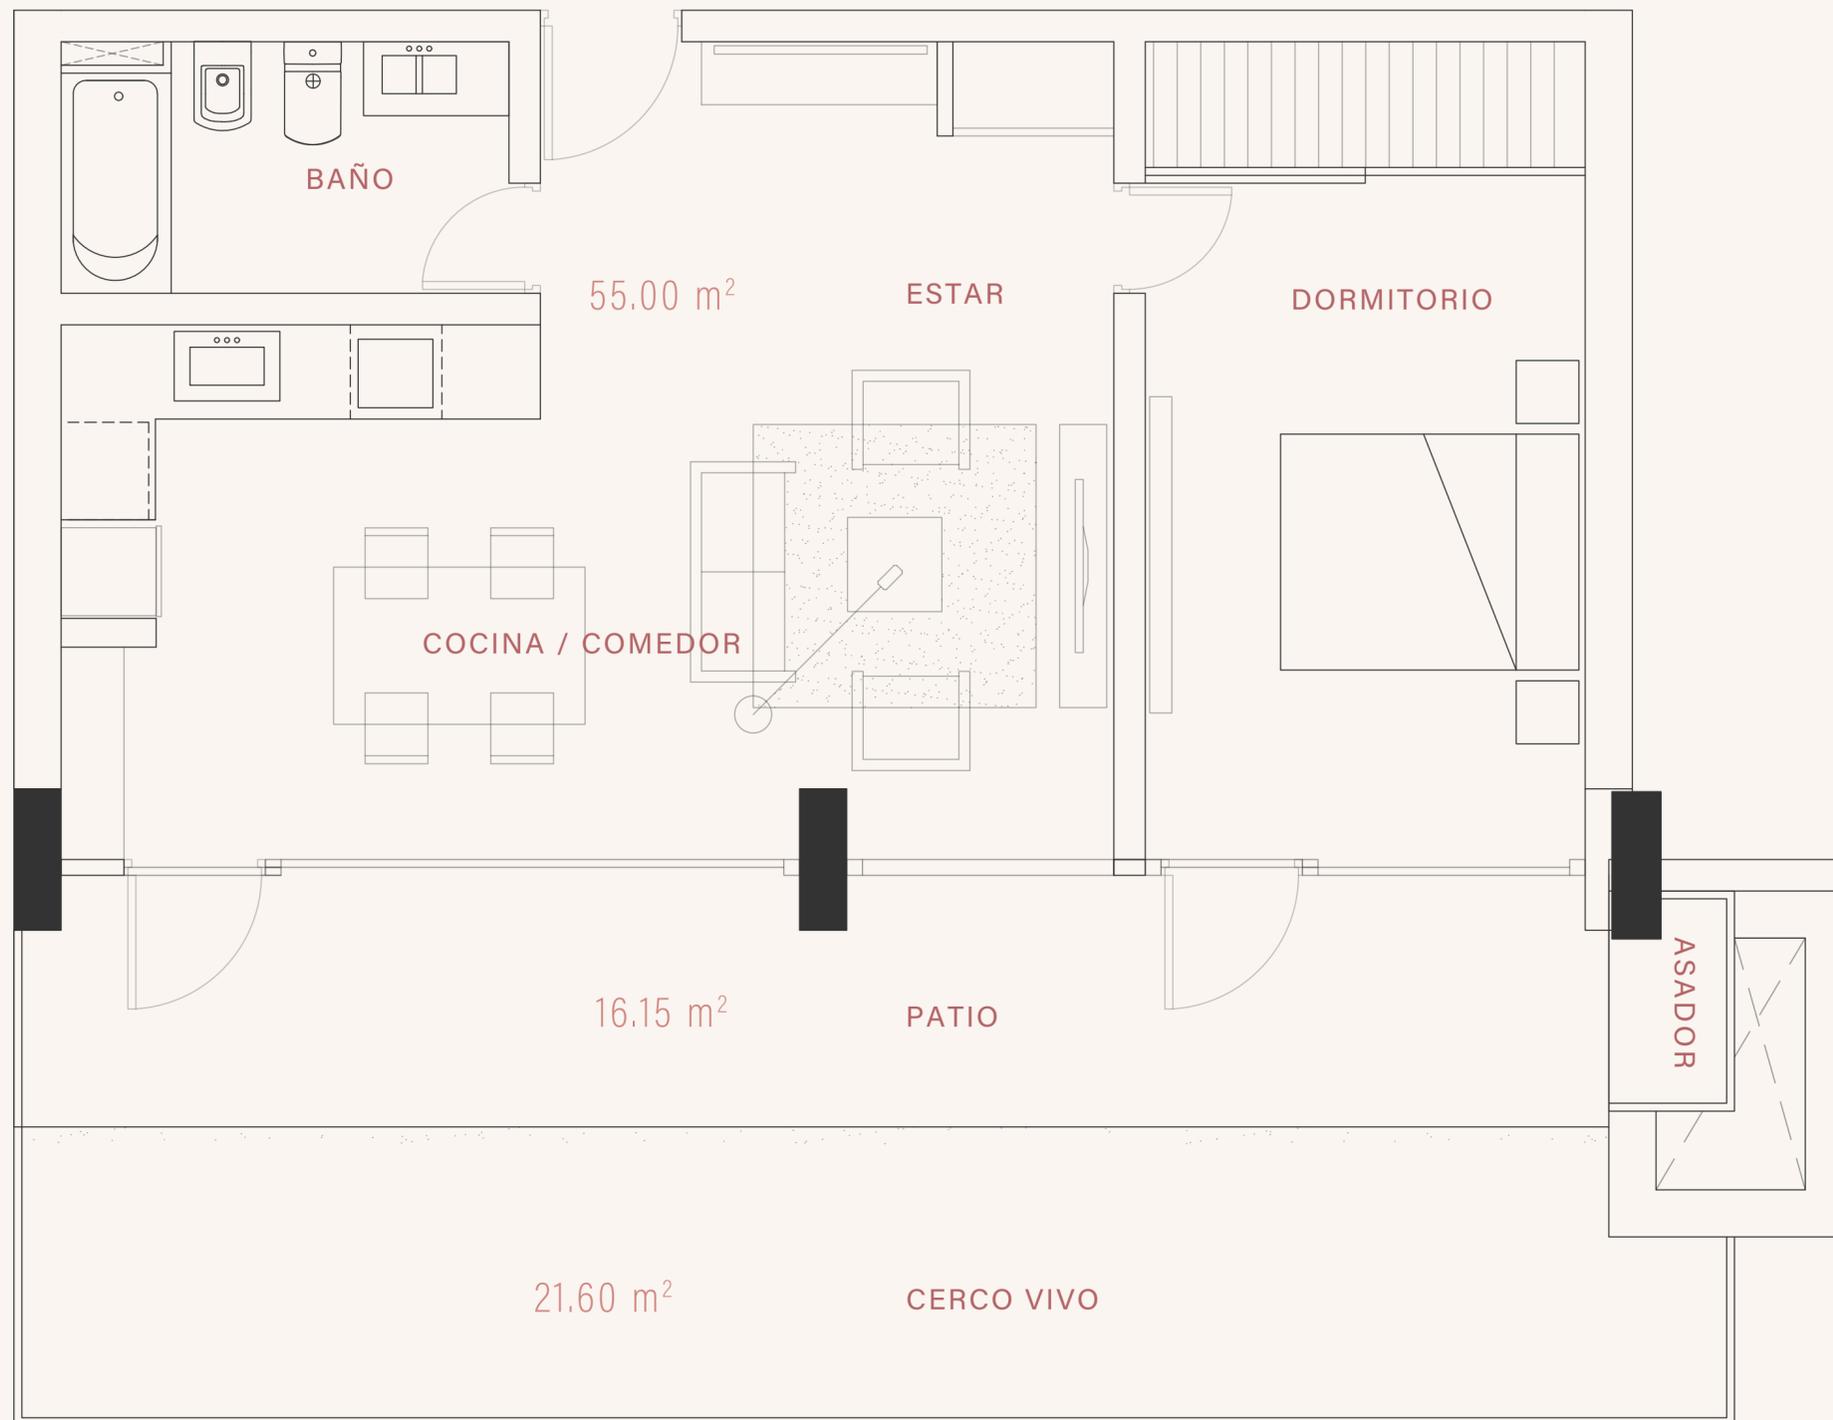

PLANTA BAJA

DEPARTAMENTOS 2 AMBIENTES CON PATIO:

METROS CUADRADOS CUBIERTOS: 55.00m²

METROS CUADRADOS SEMICUBIERTOS: 16.15m²

METROS CUADRADOS DESCUBIERTOS (PATIO): 21.60m²

METROS CUADRADOS TOTALES: 77.65 m²

ALHUEÑ

RESIDENCIAS DE MONTAÑA