


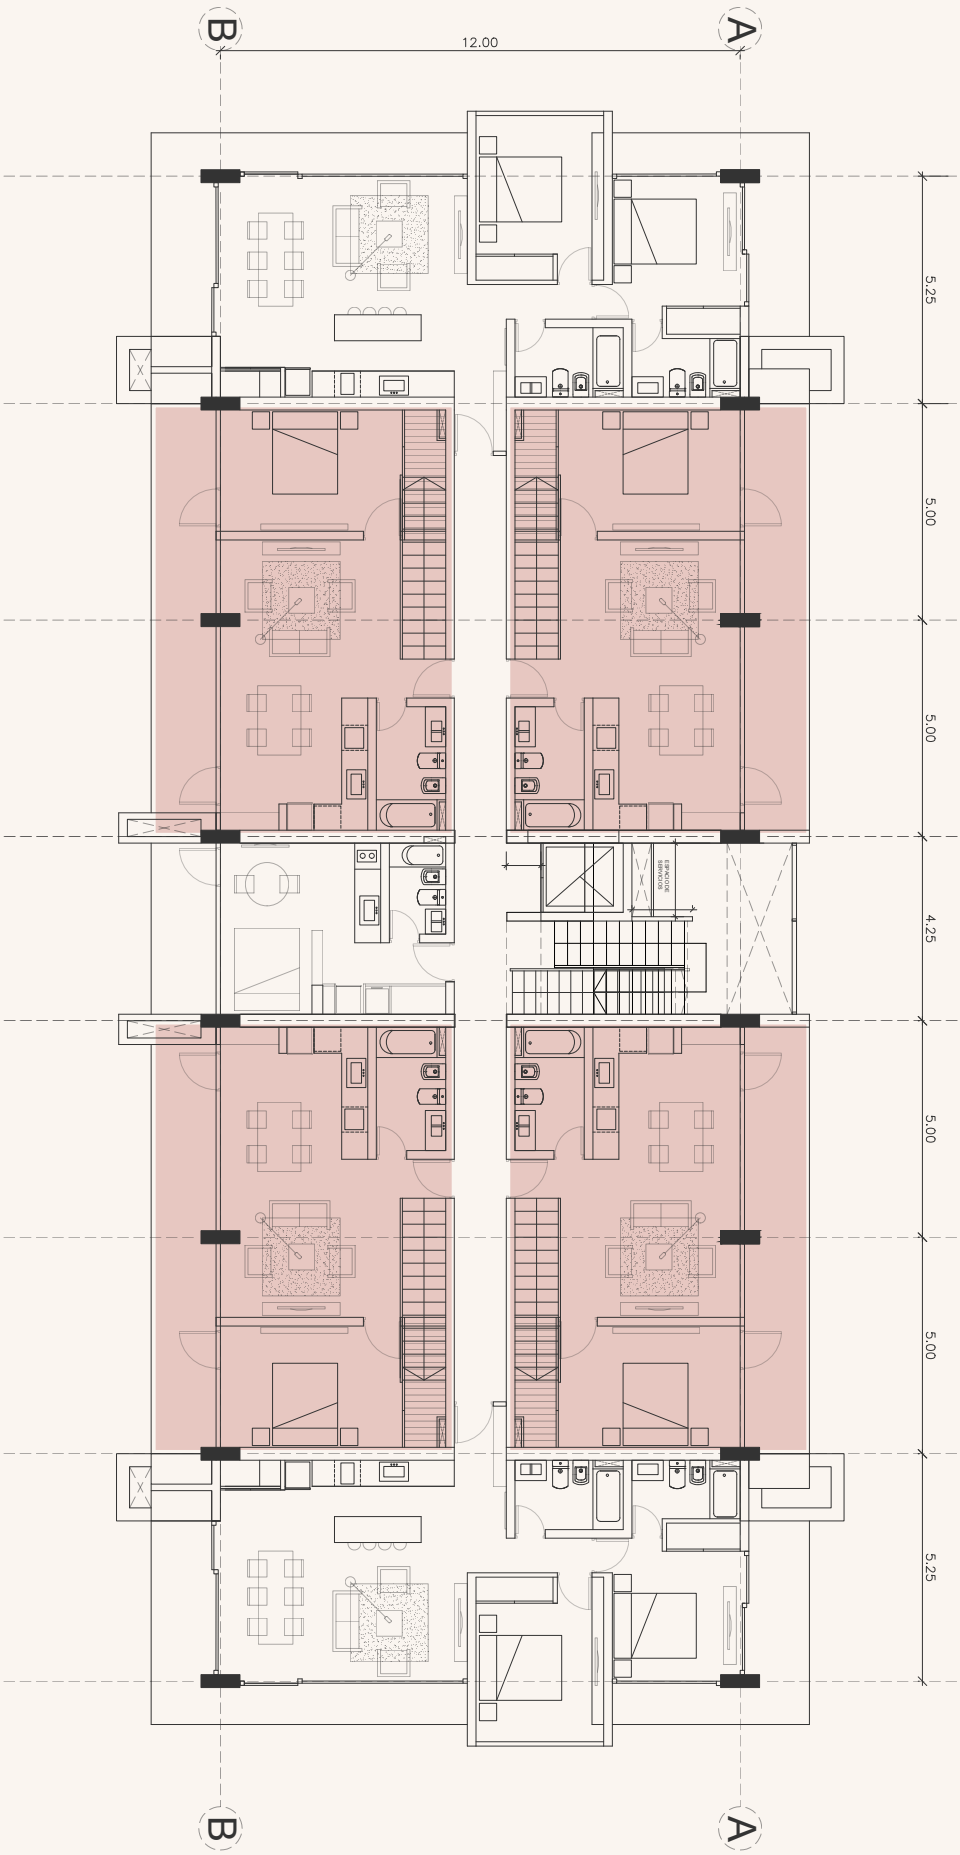


DUPLEX 2 AMBIENTES

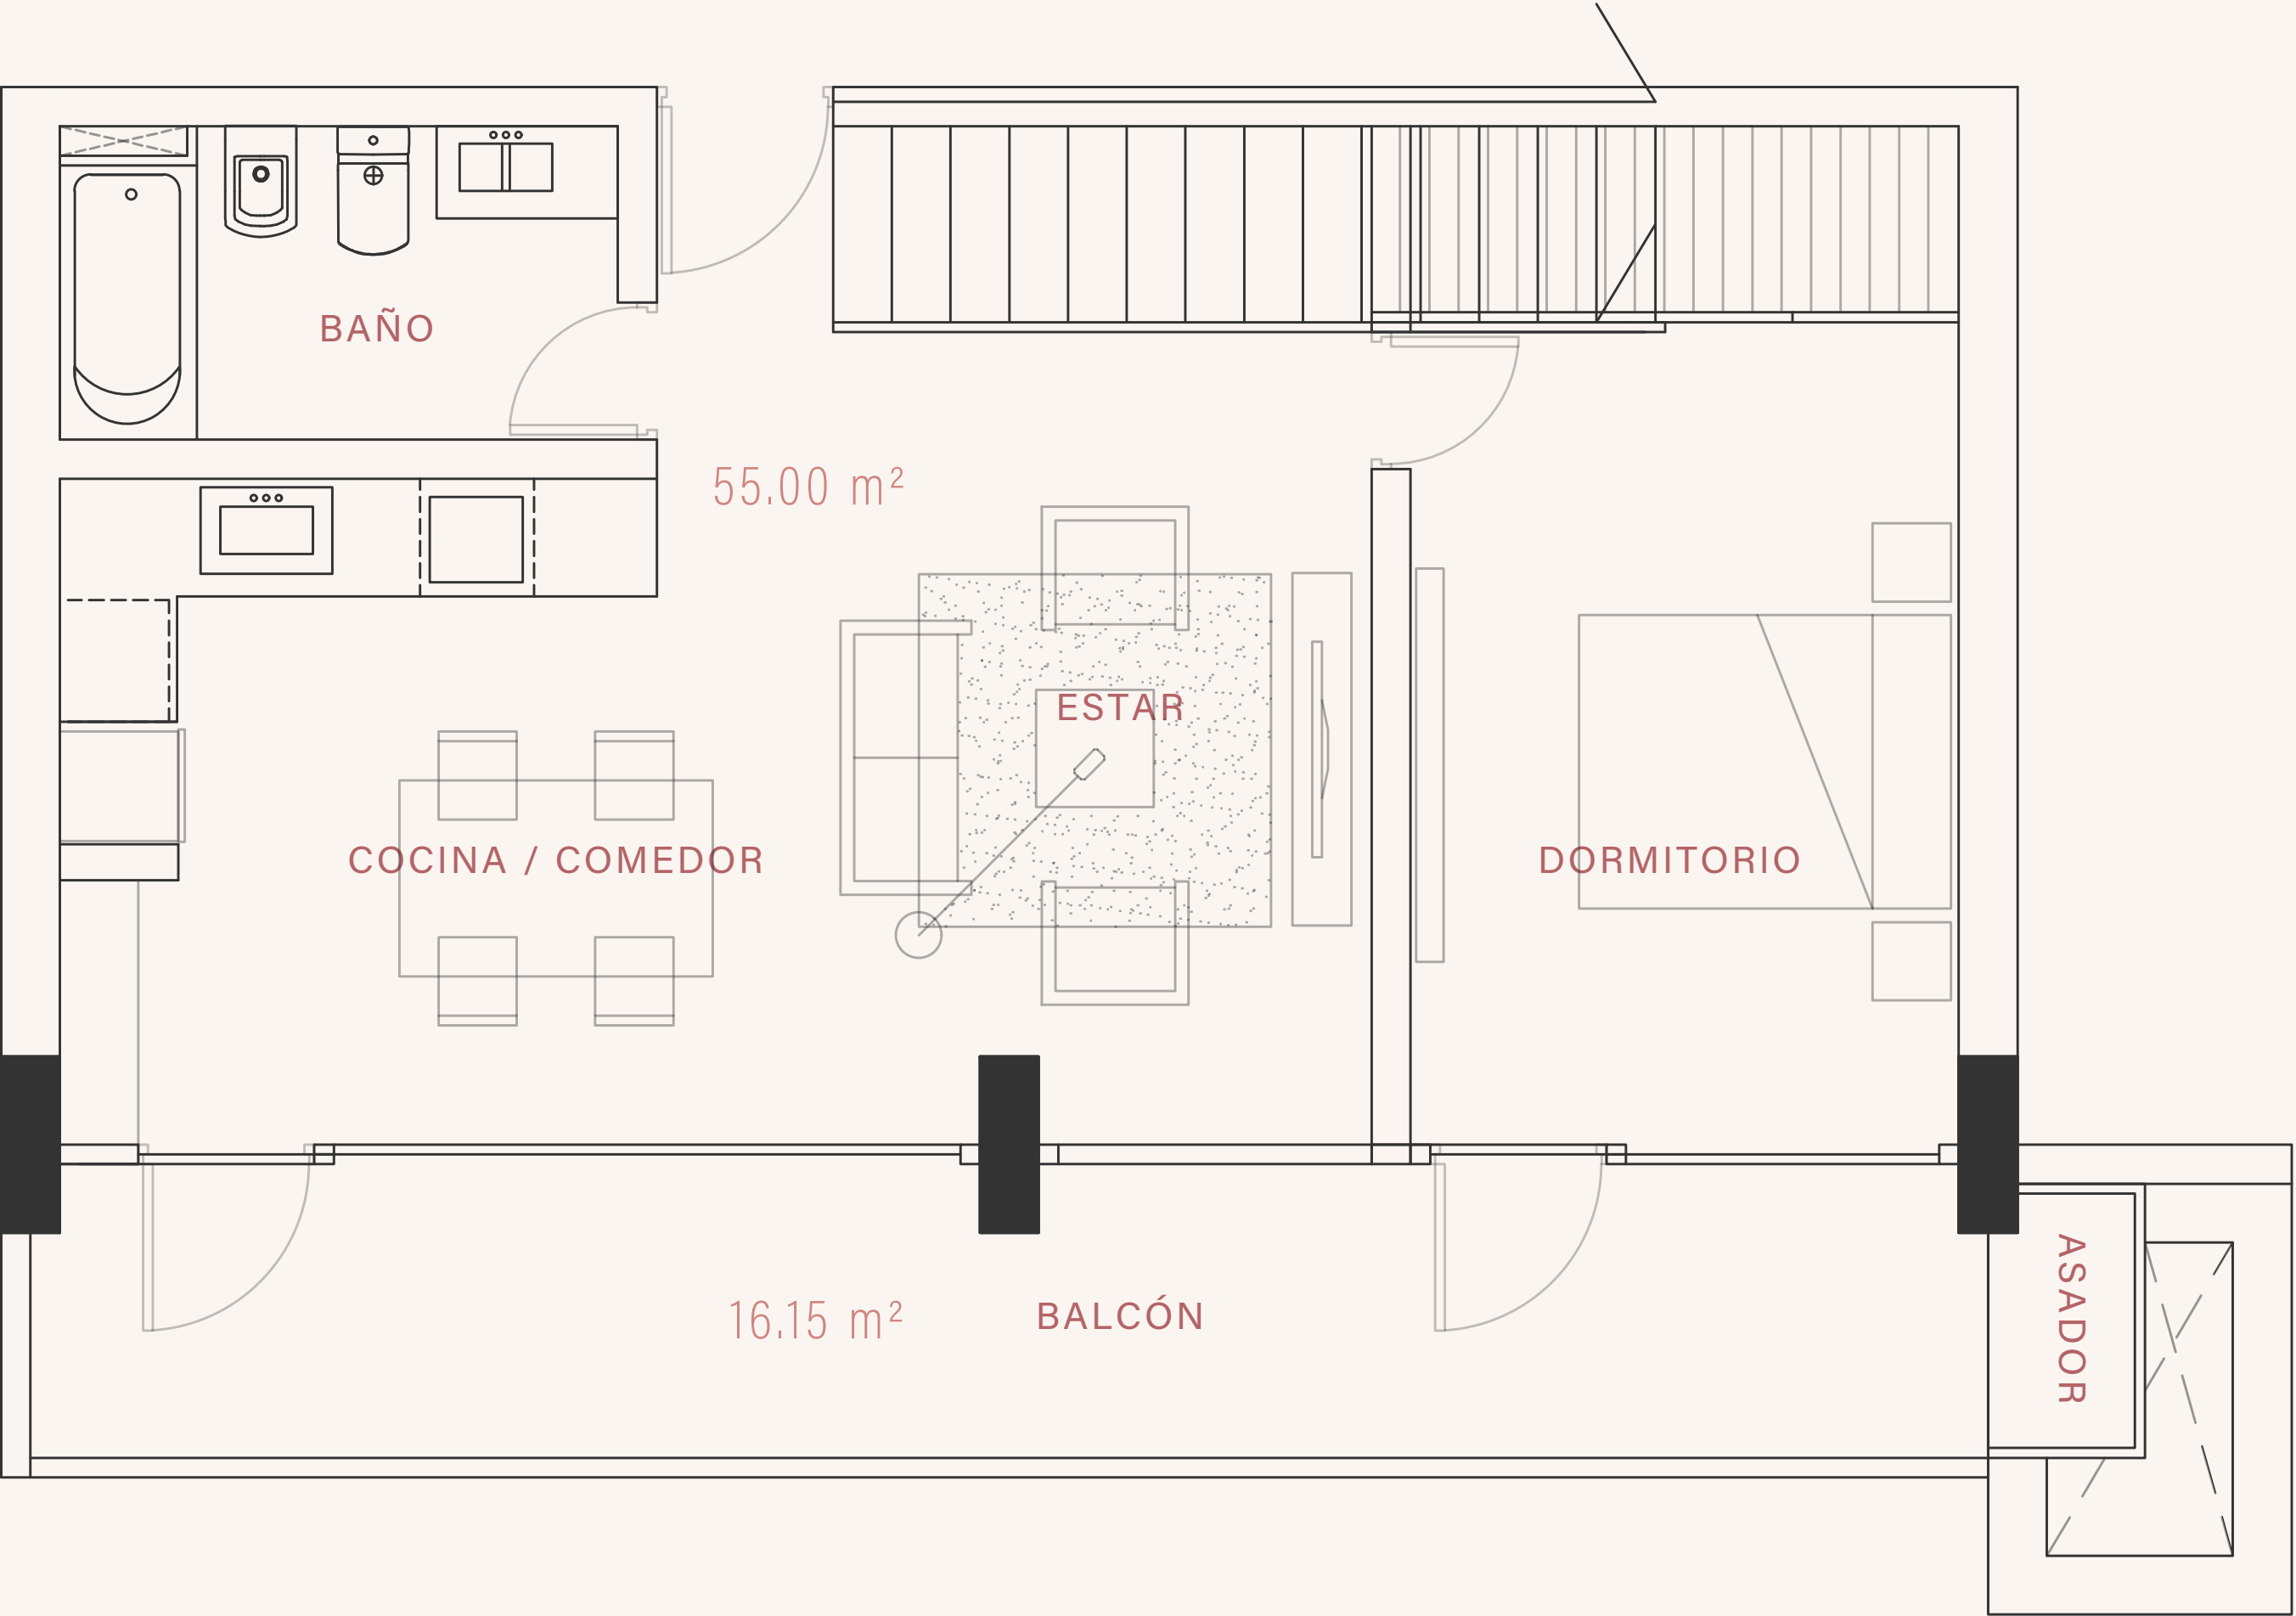

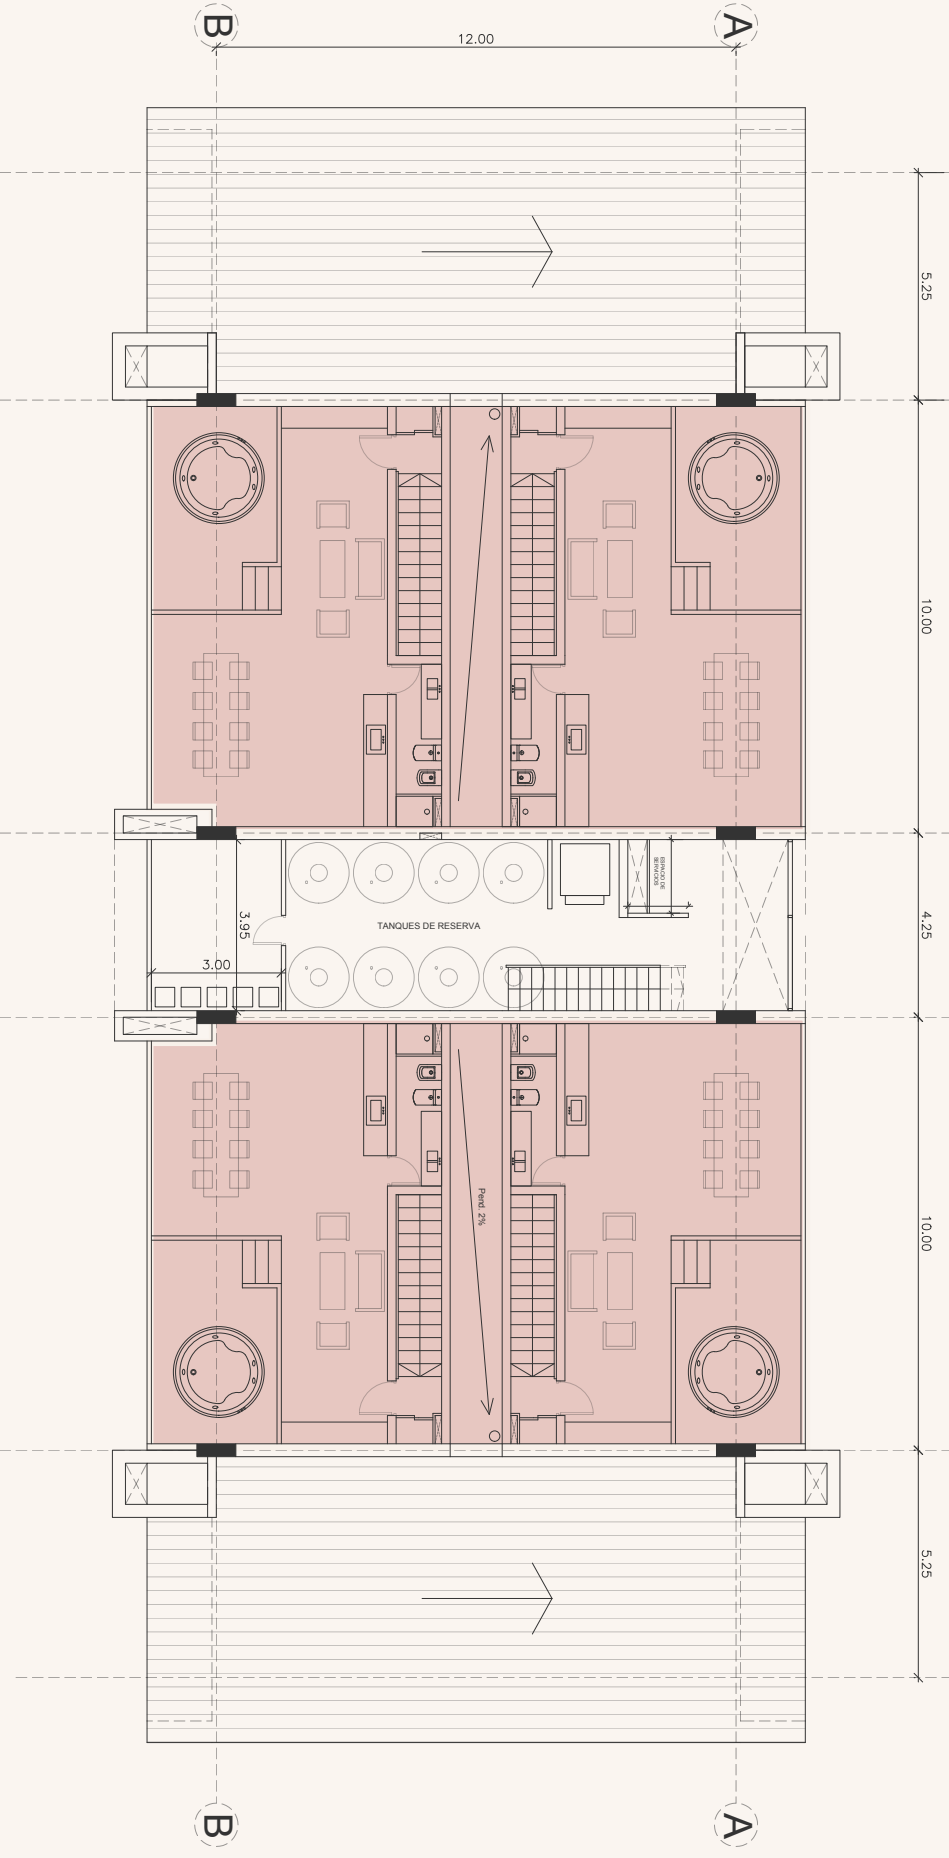

NIVEL 3

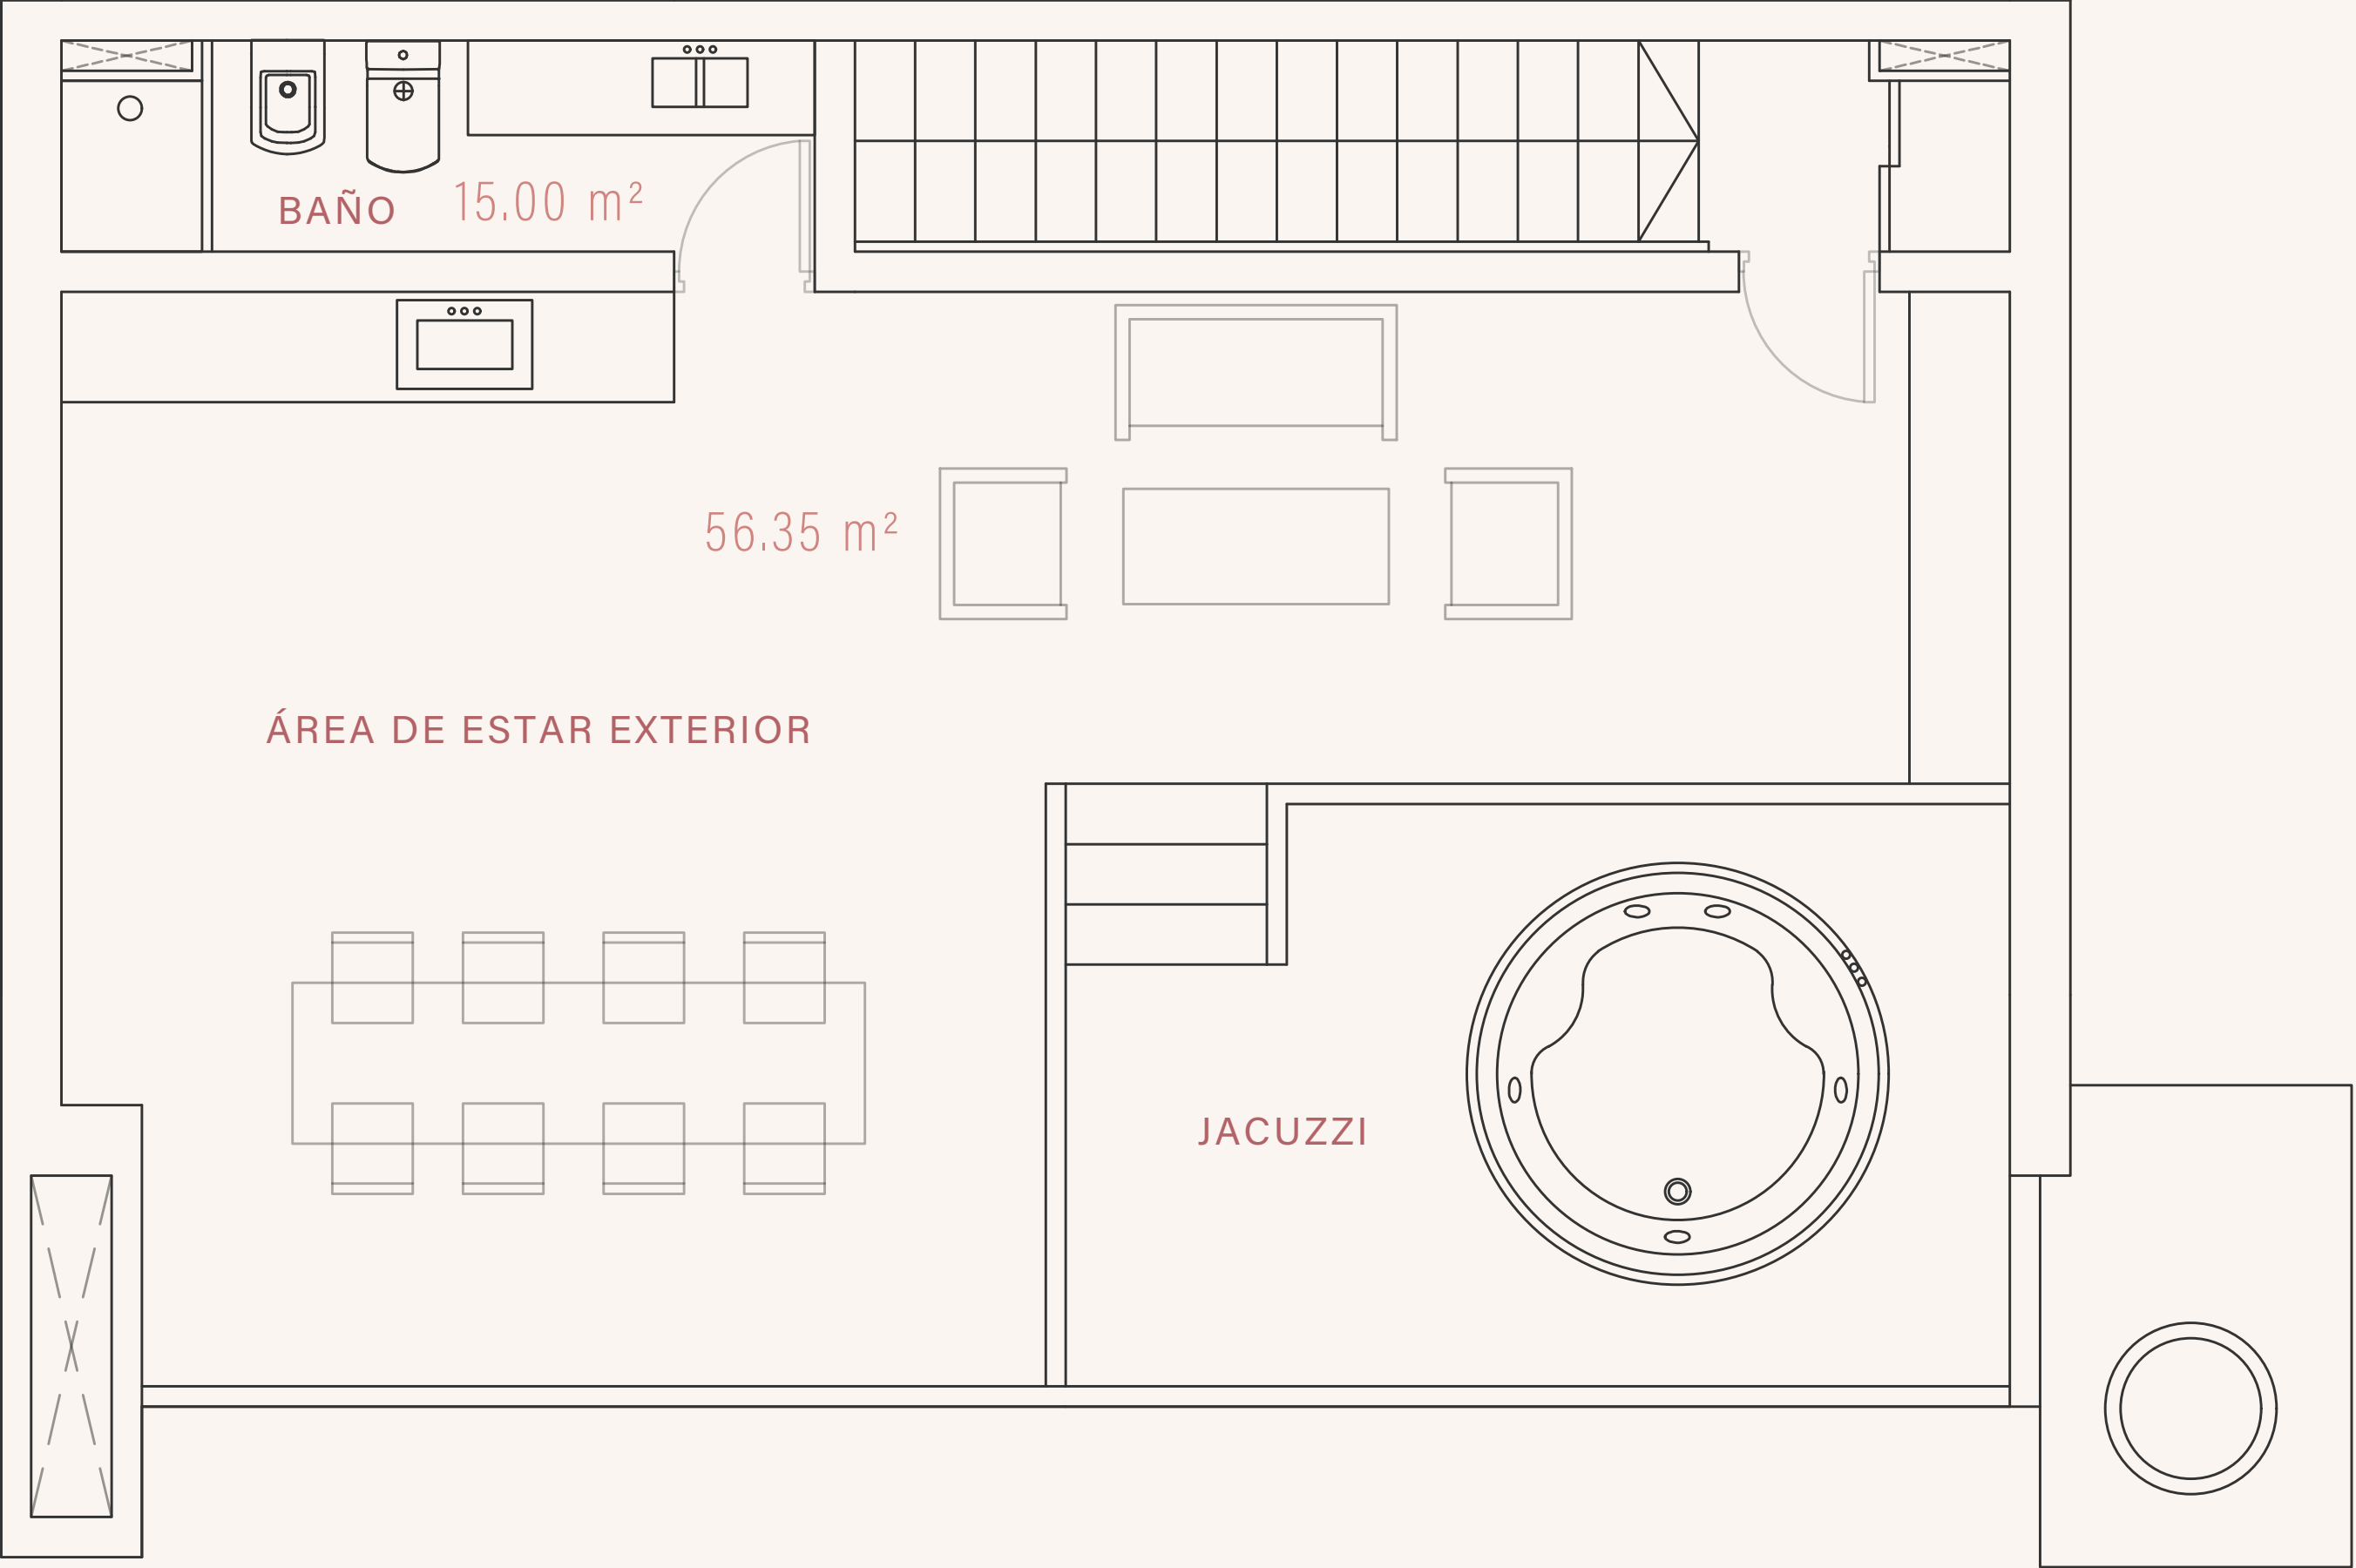

DUPLEX 2 AMBIENTES
PLANTA BAJA

METROS CUADRADOS CUBIERTOS: 55.00m²
METROS CUADRADOS SEMICUBIERTOS: 16.15m²

TERRAZA

METROS CUADRADOS CUBIERTOS: 15.00m²
METROS CUADRADOS DESCUBIERTOS: 56.35m²

METROS CUADRADOS TOTALES: 124.77 m²

TERRAZA

ALHUEÑ

RESIDENCIAS DE MONTAÑA